


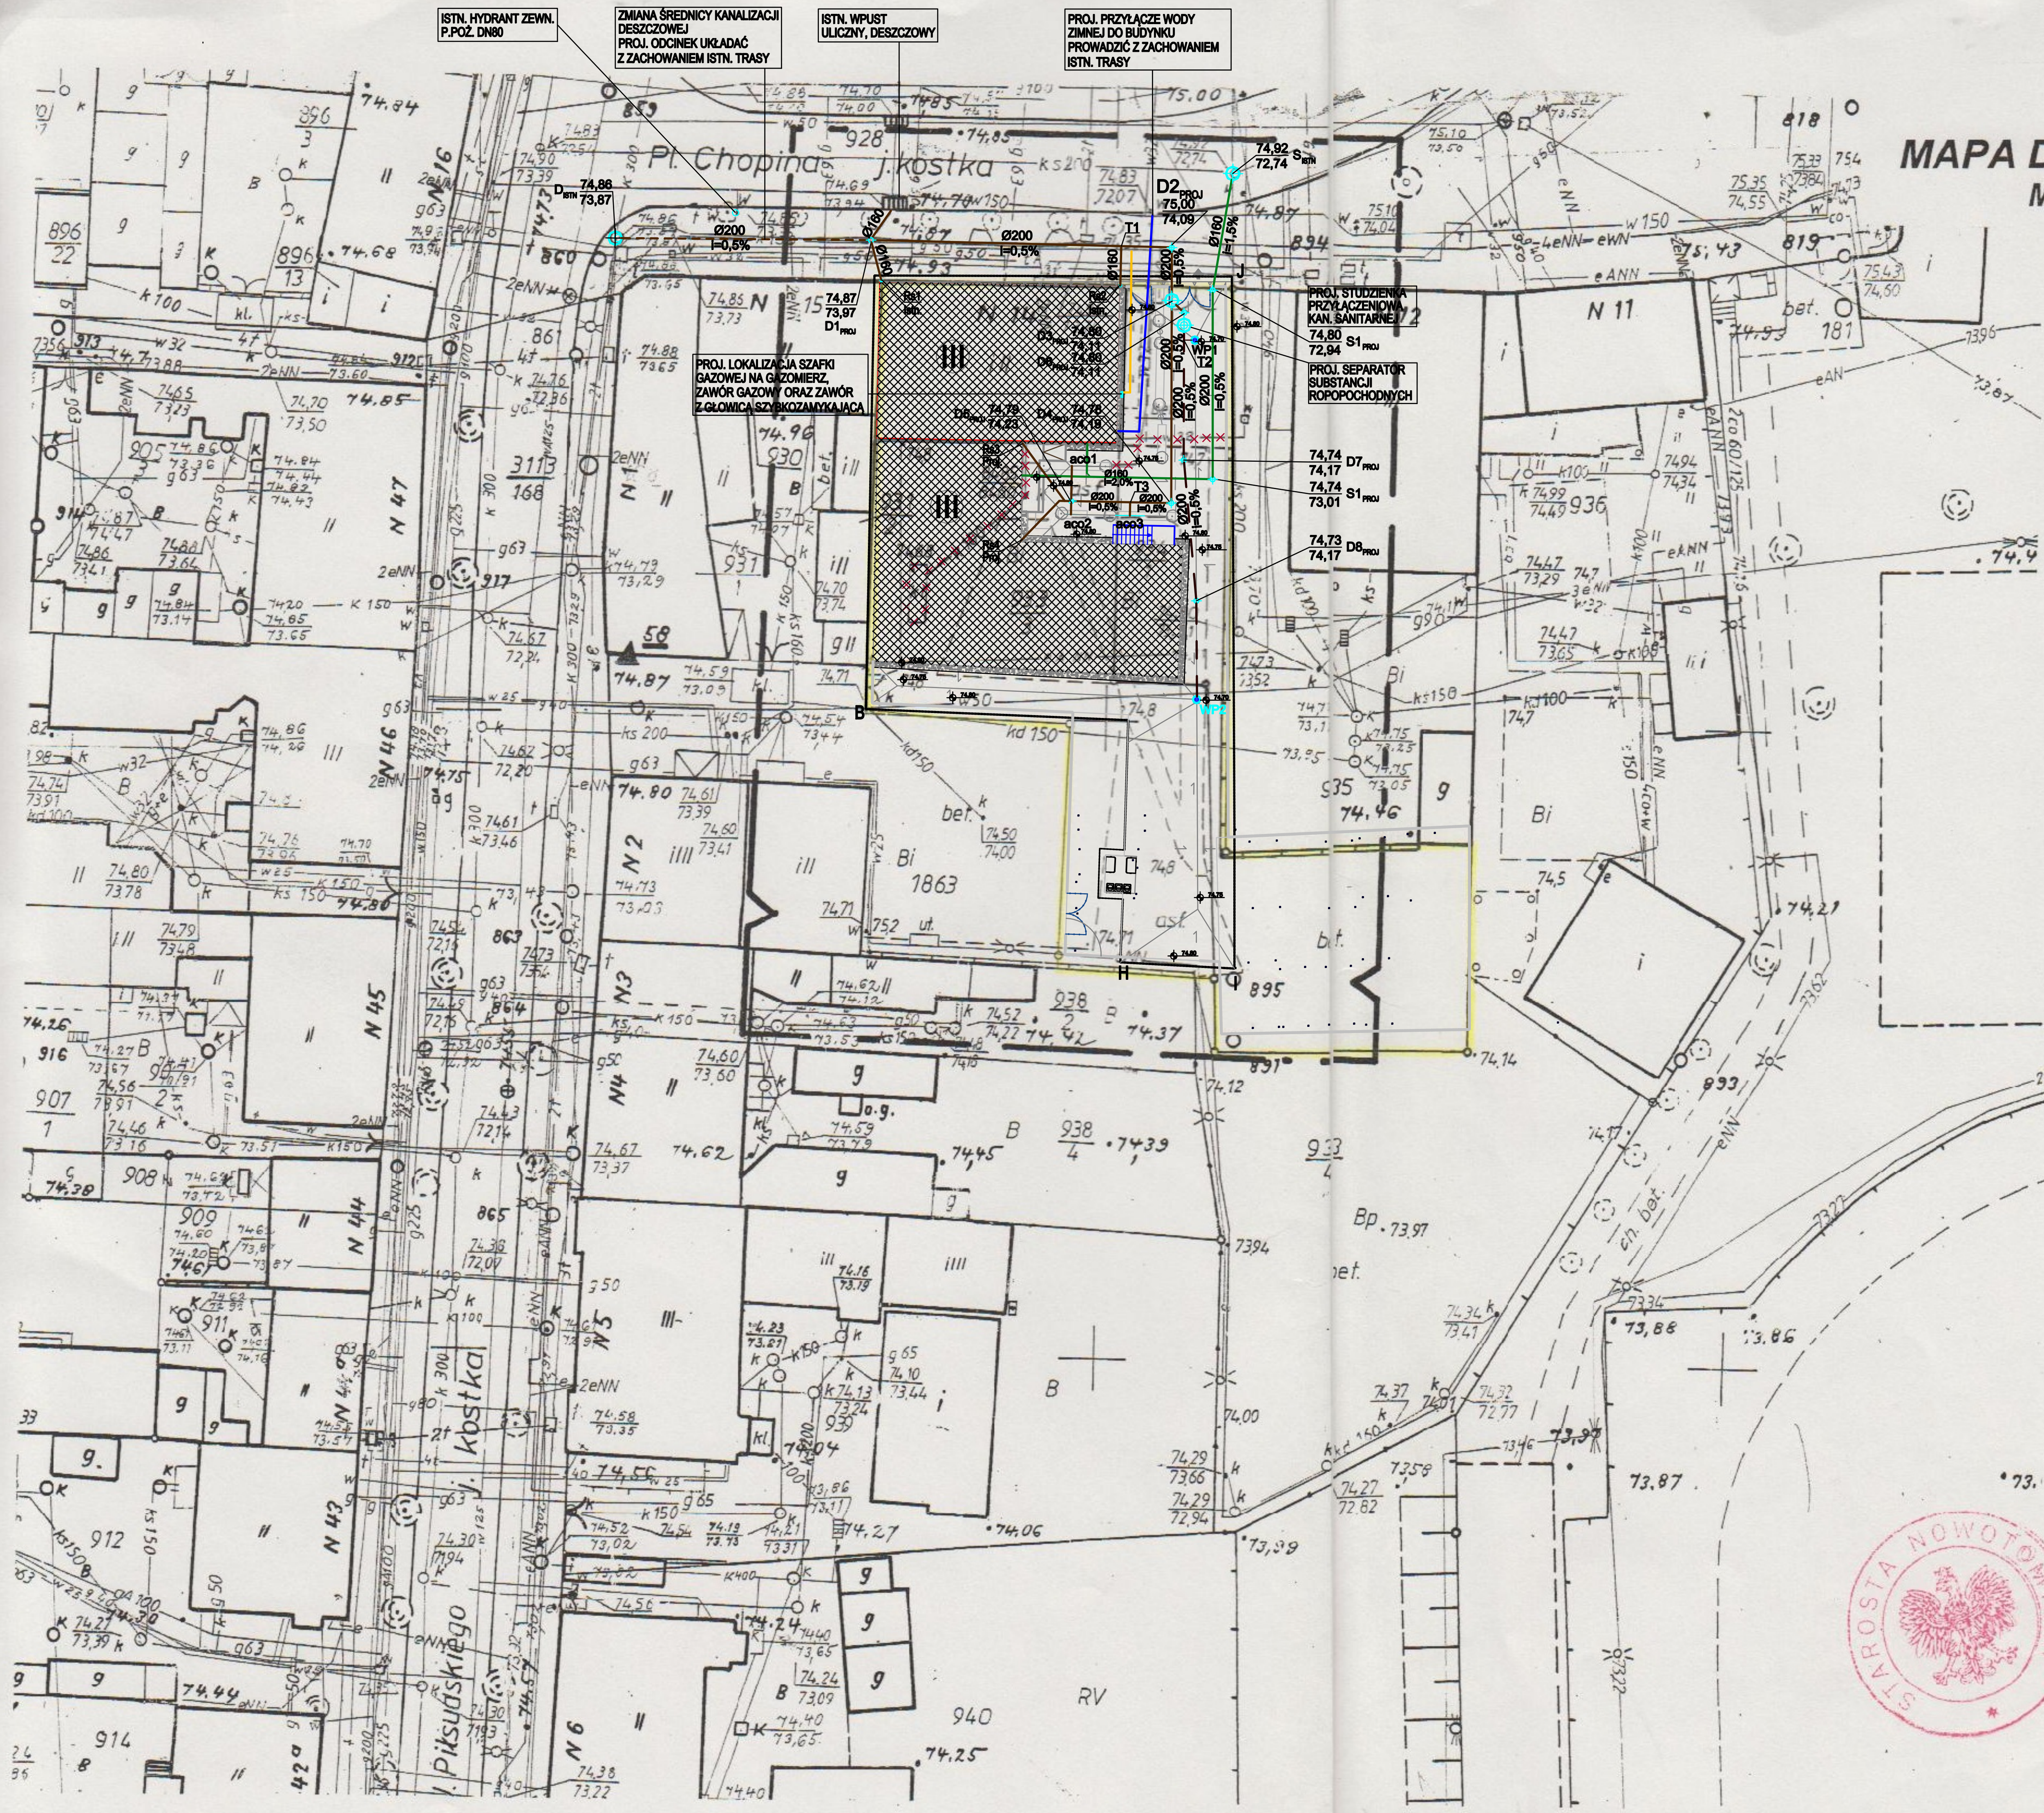

MAPA DO CELÓW PROJEKTOWYCH
Mapa zasadnicza skala 1:500

Woj.: wielkopolskie
Gmina: Nowy Tomyś 301504_4
Miasto: Nowy Tomyś 0001
Ulica: Plac Chopina
Arkusz: 6 działka: 933/3
KW 27325 pow. 0,0917 ha
Arkusz: 6 działka: 934/1
KW 9148 pow. 0,0596 ha

Opracował na podstawie mapy zasadniczej:
Seksja: 40-40 (8-d-1)
Mapa aktualna na dzień 12.04.2013 r.
DZ 1241/2013 Ks. rob. 50/2013
KERG 979-100/2013
Wyk. G. Chyżewski

Układ współrzędnych: 2000 strefa 15
Układ wysokości: Kronsztadt
Informacje o służebnościach gruntowych: nie dotyczy

BIURO USŁUG GEODEZYJNYCH
I KARTOGRAFICZNYCH
Zdzisław Wąsowicz
64-300 NOWY TOMYŚ
ul. Kołłątaja 9, tel. (0-61) 34 227 72
Regon 631542899 NIP 788-102-00-66
nr uprawnień geodezyjnych 5954

Brak projektowanego
uzbrojenia podziemnego terenu



STAROSTA NOWOTOMYSKI
Powiatowy Ośrodek
Dokumentacji Geodezyjnej i Kartograficznej
w Nowym Tomyś

W obszarze oznaczonym linią
dokonano aktualizacji treści mapy zasadniczej. Dokumenty
z pomiaru uzupełniającego przyjęto do zasobu powiatowego
w dniu 2013-04-11 z zaawizowaniem pod nr 979-100-13

Niniejsza mapa MOŻE SŁUżyć do celów projektowych.
Projektowane obiekty budowlane wymagające pozwoleń
na budowę podlegają wytyczeniu i inwentaryzacji powyżej
przez jednostki uprawnione do wykonywania prac geodezyjnych.

Nowy Tomyś, 11.2013r.

- LEGENDA**
- PROJ. TRASA KANALIZACJI DESZCZOWEJ
 - PROJ. TRASA KANALIZACJI DESZCZOWEJ
 - JOCIEK WYMIANY ISTN. INSTALACJI ZE ZMIANĄ ŚREDNICY
 - PROJ. TRASA KANALIZACJI DESZCZOWEJ ODMOCNIENIA
 - PROJ. TRASA KANALIZACJI SANITARNEJ
 - PROJ. TRASA PRZYŁĄCZA WODY ZIMNEJ DO BUDYNKU
 - PROJ. TRASA PRZYŁĄCZA GAZU DO BUDYNKU
 - INSTALACJA DO DEMONTAŻU
 - WP2 PROJ. WPŁUST ULICZNY KANALIZACJI DESZCZOWEJ

M-Projekt		Małgorzata Gęczyńska-Krawczyk	
ul. Kołłątaja 9, 64-300 Nowy Tomyś, tel. 34 227 72, e-mail: mgk@m-projekt.pl		ul. Kołłątaja 9, 64-300 Nowy Tomyś, tel. 34 227 72, e-mail: mgk@m-projekt.pl	
Objekt:		PROJEKTOWANIE I WYKONANIE PRAC GEODEZYJNYCH I KARTOGRAFICZNYCH	
Inwestor:		PAŃSTWOWA SZKOŁA MŁODZIEŻY I ST. IM. WITOLDA LUTOBĄWSKIEGO	
Treść rysunku:		PLAN SYTUACYJNY	
Projektował:		mgr inż. Tomasz Wąsowicz	
Sprawdził:		mgr inż. Roman Płacki	
Opracował:		mgr inż. Tomasz Wąsowicz	
Data:		11.2013r.	