


PRZEBUDOWA ISTNIEJĄCEGO  
PRZYKŁADA NA PE 100 SDR 17 PN 10 D 263x58mm  
NA PODSTAWIE DECYZJI O POZWOLENIU NA BUDOWĘ  
NR 77/2014 Z DNIA 2014-02-13

# Kopia mapy zasadniczej

Skala 1:500

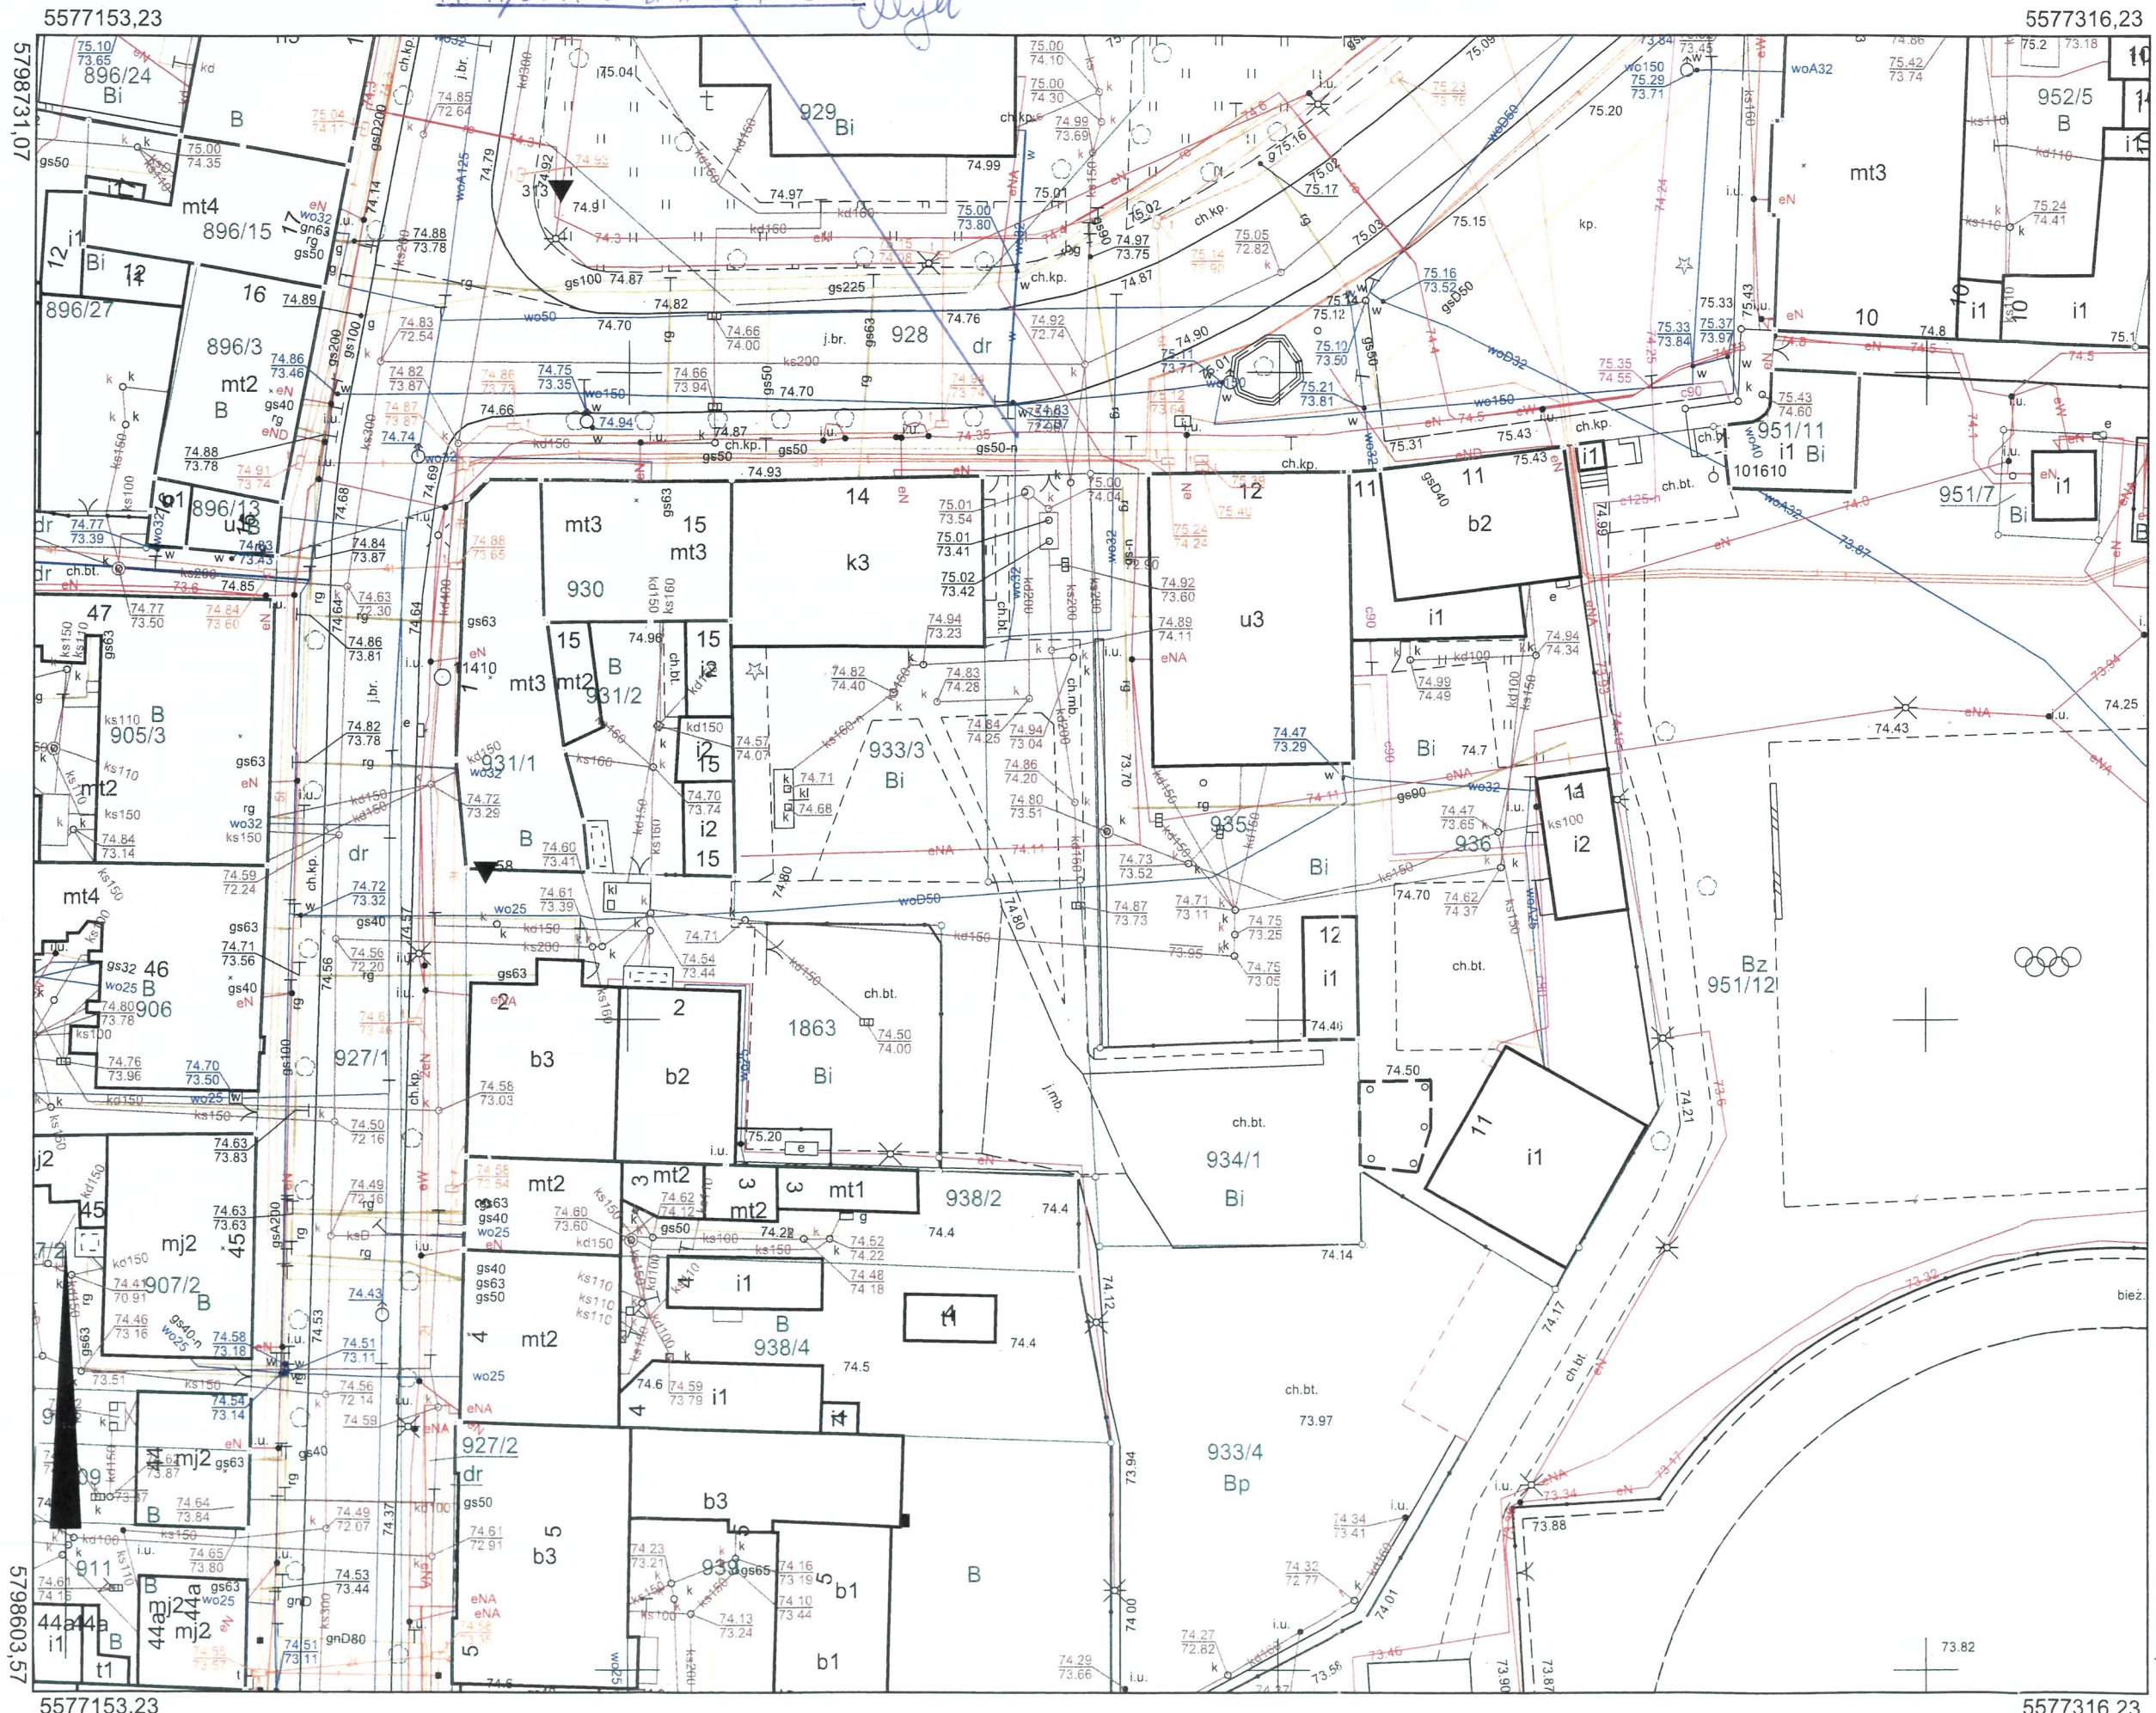

Województwo: wielkopolskie  
Powiat: nowotomyski  
Jednostka ewidencyjna: Miasto Nowy Tomyśl  
Obręb ewidencyjny: NOWY TOMYŚL  
Arkusz: 6  
Numer sekcji: 5.175.30.09.1.3, 1.4  
Działka: 933/3, 934/1  
Wykonał: Adrianna Bartkowiak

**Urząd Miejski w Nowym Tomyślu**  
Wydział Infrastruktury i Drogowy  
Niniejsza mapa stanowi  
**ZALĄCZNIK DO DECYZJI**

Nr **D.6642.1.1373.2020** z dnia 2020-07-29  
**Damian Piłński**  
Zastępca Naczelnika Międzyzjazdu  
Infrastruktury i Drogowego

Poświadczam zgodność niniejszej kopii z treścią materiału państwowego zasobu geodezyjnego i kartograficznego

**STAROSTA NOWOTOMYŚKI**

Mapa zasadnicza  
(Nazwa materiału zasobu)

**GK.6642.1.1373.2020**  
(Identyfikator ewidencyjny materiału zasobu)

**29-07-2020**  
(Data wykonania kopii)

(Imię, nazwisko i podpis osoby reprezentującej organ)